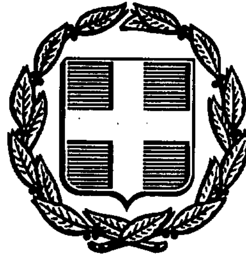


ΕΦΗΜΕΡΙΣ ΤΗΣ ΚΥΒΕΡΝΗΣΕΩΣ
ΤΗΣ ΕΛΛΗΝΙΚΗΣ ΔΗΜΟΚΡΑΤΙΑΣ

ΑΘΗΝΑ 31 ΔΕΚΕΜΒΡΙΟΥ 1992	ΤΕΥΧΟΣ ΤΕΤΑΡΤΟ	ΑΡΙΘΜΟΣ ΦΥΛΛΟΥ 1377

ΠΕΡΙΕΧΟΜΕΝΑ

ΑΝΑΔΑΣΩΣΕΙΣ

ΑΠΟΦΑΣΕΙΣ

θ. 9903 (1)

ουξη ως αναδασωτέας έκτασης 2,550 στρεμμάτων στη θέση Στενόλακκα της κοινότητας Βελιτσών του Νομού Αχαΐας.

Ο ΝΟΜΑΡΧΗΣ ΑΧΑΪΑΣ

Έχοντας υπόψη:

1. Το άρθρο 117 παρ. 3 του Συντ/τος της Χώρας.

2. Τις διατάξεις του Ν. 3200/55 περί διοικητικής αποκεντρώσεως, όπως τροποποιήθηκε και συμπληρώθηκε μεταγενέστερα με το Ν.Δ. 532/70.

3. Τις διατάξεις του Ν. 998/79 «περί προστασίας των δασών και των δασικών εν γένει εκτάσεων της Χώρας» και συγκεκριμένα:

α) του άρθρου 41 παρ. 1, β) του άρθρου 38 παρ. 1,

4. Τις διαταγές του Υπουργείου Γεωργίας:

α) 160417/1180/8.7.80, β) 182447/3049/24.9.80

Την με αριθ. Ζα/160/26.1.84 απόφαση του Νομάρχη Αχαΐας, περί εξουσιοδότησης των προϊσταμένων των Υπηρεσιών να υπογράφουν με εντολή Νομάρχη, αποφασίζουμε:

Κηρύσσουμε αναδασωτέα με σκοπό την επανίδρυση με φυσική αναγέννηση της δασικής βλάστησης, που καταστράφηκε από παράνομη κατάληψη από τον Γεώργιο Φωτίου Βγενόπουλο κάτοικο Βελιτσών τη δημόσια δασική έκταση για την οποία εκδόθηκε το αριθ. 9520/47/3.12.1992 Π.Δ.Α. της υπηρεσίας μας εμβαδού 2,550 στρεμμάτων που βρίσκεται στη θέση Στενόλακκα της Κοινότητας Βελιτσών και προσδιορίζεται από τα στοιχεία Α, Β, Γ, Δ, Ε, Ζ, Η, Θ, Ι, Α, όπως φαίνονται στο συνημμένο διάγραμμα, το οποίο αποτελεί αναπόσπαστο μέρος της απόφασης αυτής και έχει όρια:

Ανατολικά: Με δημόσια δασική έκταση

Δυτικά: Ομοίως

Βόρεια: Με καλλιεργούμενη υπό του ιδίου έκταση (πιθανή κατάληψη) και με αγροτικό δρόμο.

Νότια: Με αγρό ιδίου

Η παρούσα ισχύει μετά τη δημοσίευσή της στην Κοινότητα Βελιτσών σύμφωνα με το άρθρο 37 Ν. 3200/55.

Η απόφαση αυτή να δημοσιευθεί στην Εφημερίδα της Κυβερνήσεως.

Πάτρα, 3 Δεκεμβρίου 1992

Με εντολή Νομάρχη
Ο Δασάρχης
ΝΙΚ. ΠΕΤΡΑΚΗΣ

ΝΟΜΟΣ ΗΛΕΙΑΣ

300

Μηχοΐον

Κάνδαλος

Άνω Βελίτσαι

Αντίγραφο στην αριθ. 9903/3-12-92 απόφαση Δασαρχείου Πατρών

Απόσπασμα φύλλου χάρτη κλίμακας 1:20.000

Υπόμνημα ✚ = Θέση αναδασωτέας

Δημόσια δασική έκταση

Καλλιεργούμενη υπό του ιδίου έκταση

Πρόχειρος αγροτ. δρόμος

Δημόσια δασική έκταση

Περιφραγμένη έκταση στρ. 0,754

Υπόλοιπη έκταση 1,796 στρέμ.

Δημόσια δασική έκταση

Α Β Γ Δ Ε Ζ Η Θ Ι

ρέμα περίφραξης

Ξηρό ρυάκι

ΤΟΠΟΓΡΑΦΙΚΟ ΔΙΑΓΡΑΜΜΑ

Παράνομα καταληφθείσας δημόσιας δασικής εκτάσεως συνολ. εμβαδού 2,550 στρεμ. από τον Γεώργιο Φωτ. Βγενόπουλο κάτοικο Βελιτσών στη θέση "Στενόλακκα" περιφ. κοινότητας Βελιτσών και που κηρύσσεται αναδασωτέα. Κλίμακα 1:1000

ΘΕΩΡΗΘΗΚΕ

Πάτρα 3-12-1992

Ο Δασάρχης

Νικ. Πετράκης

Δασολόγος

ΑΠΑΛΛΟΤΡΙΩΣΕΙΣ

ΑΠΟΦΑΣΕΙΣ

Αριθ. 1398 (2)

Κήρυξη αναγκαστικής απαλλοτρίωσης για την κατασκευή αρδευτικών δικτύων στην Ιεράπετρα Ν. Λασιθίου.

Ο ΝΟΜΑΡΧΗΣ ΛΑΣΙΘΙΟΥ

Έχοντας υπόψη:

1. Τις διατάξεις του Ν. 3200/55 «Περί διοικητικής αποκεντρώσεως» σε συνδιασμό με τις διατάξεις του Ν.Δ. 532/70 «Περί συμπληρώσεως των διατάξεων περί διοικητικής αποκεντρώσεως».

2. Τις διατάξεις του Ν.Δ. 797/71 «Περί αναγκαστικών απαλλοτριώσεων» σε συνδιασμό με τις διατάξεις του Β.Δ. 139/71 «Περί της αρμοδιότητας των Νομαρχών προς κήρυξη αναγκαστικών τινών απαλλοτριώσεων».

3. Τις διατάξεις του άρθρ. 33 του Ν.Δ. 3881/1958 «Περί έργων εγγείων Βελτιώσεων».

4. Το έγγραφο της Δ/νσης Τεχνικών Υπηρεσιών αριθ. 4763/5184/27.11.92 που μας προτεινει την κήρυξη της απαλλοτρίωσης, αποφασίζουμε:

Κηρύσσουμε την αναγκαστική απαλλοτρίωση για λόγους δημόσιας ωφέλειας και ειδικώτερα για την κατασκευή αρδευτικών δικτύων στην Ιεράπετρα, έκτασης συνολικού εμβαδού 6.646 μ2 που ευρίσκεται στις περιοχές:

Ζώνη: Χ.Ζ.Α Κλάδος Κ. 153-Υ292

Ζώνη: Χ.Ζ.Α Κλάδος Κ. 154-Υ288

Ζώνη: Χ.Ζ.Α Κλάδος Κ. 155-Υ290

Ζώνη: Χ.Ζ.Α Κλάδος Κ. 156-Υ291

Ζώνη: Χ.Ζ.Α Κλάδος Κ. 153-Υ289 τμήμα Κ153-Κ154

Ζώνη: Χ.Ζ.Α Κλάδος Κ. 153-Υ289 τμήμα Κ154-Υ289

Ζώνη: Χ.Ζ.Α Κλάδος Κ. 16-Υ31, όπως η έκταση τούτη φαίνεται στα κτηματολογικά διαγράμματα και στους αντίστοιχους κτηματολογικούς πίνακες της μελετήτριας εταιρείας Αθηναϊκή Τεχνική Α.Ε. που έχουν θεωρηθεί στις 30.10.91 από τον Προϊστάμενο της 1ης ΔΕΚΕ Κων/νο Πατεράκη.

Στην έκταση που απαλλοτριώνεται προβάλλουν δικαιώματα κυριότητας οι: Καπνιστού Φωτεινή, Φωνιαδάκης Νικ. κ.λπ.

Η απαλλοτρίωση κηρύσσεται υπέρ του Δημοσίου και με δαπάνες του που θα αντιμετωπιστούν από τις πιστώσεις για έργα Δημοσίων Επενδύσεων (αριθ. έργου 8572600 Δ.Ε.). Η δαπάνη αποζημίωσης των απαλλοτριουμένων ακινήτων ανέρχεται καθώς προκύπτει από τον πίνακα προεκτιμήσεως στο ποσό των 2.658.400 δρχ.

Η απόφαση αυτή να δημοσιευθεί στην Εφημερίδα της Κυβερνήσεως.

Άγιος Νικόλαος, 4 Δεκεμβρίου 1992

Ο Νομάρχης

Κ. ΧΑΤΖΗΔΑΚΗΣ

ΠΟΛΕΟΔΟΜΙΑ

ΔΙΑΤΑΓΜΑΤΑ

(3)

Συμπλήρωση του από 16.8.1988 π.δ/τος «Έγκριση πολεοδομικής μελέτης της πολεοδομικής ενότητας Ιεράπετρας του Δήμου Ιεράπετρας (Ν. Λασιθίου) (Δ' 788)».

Ο ΠΡΟΕΔΡΟΣ ΤΗΣ ΕΛΛΗΝΙΚΗΣ ΔΗΜΟΚΡΑΤΙΑΣ

Έχοντας υπόψη:

1. Τις διατάξεις του άρθρου 43 (παρ. 34 του ν. 1337/1983 «Επέκταση των πολεοδομικών σχεδίων, οικιστική ανάπτυξη και σχετικές ρυθμίσεις» (Α' 33), όπως αντικαταστάθηκε με το άρθρο 8 (παρ. 18) του ν. 1512/1985 «Τροποποίηση και συμπλήρωση πολεοδομικών διατάξεων, ρύθμιση συναφών θεμάτων και θεμάτων του Ταμείου Νομικών» (Α' 4).

2. Τις διατάξεις της παρ. 1 (εδ. ιδ) του άρθρου 23 του ν. 1558/1985 «Κυβέρνηση και Κυβερνητικά Όργανα» (Α' 1374.

3. Την 301/1991 γνωμοδότηση του Δημοτικού Συμβουλίου του Δήμου Ιεράπετρας.

4. Την 5/πρακτ. 1/22.1.1992 γνωμοδότηση του Συμβουλίου Χωροταξίας Οικισμού και Περιβάλλοντος Νομαρχίας Λασηθίου.

5. Τις διατάξεις του άρθρου 29Α του ν. 1558/1985 όπως αυτό προστέθηκε με το άρθρο 27 του ν. 2081/1992 (Α' 154), και το γεγονός ότι από τις διατάξεις αυτού του δ/τος δεν προκαλείται δαπάνη σε βάρος του κρατικού προϋπολογισμού.

6. Την 486/1992 γνωμοδότηση του Συμβουλίου της Επικρατείας με πρόταση του Υπουργού Περιβάλλοντος Χωροταξίας και Δημοσίων Έργων, αποφασίζουμε:

Άρθρο 1

Μετά το άρθρο 1 του από 16.8.1988 π.δ/τος (Δ' 788) προστίθεται άρθρο 2 ως κατωτέρω και τα επόμενα άρθρα αριθμούνται αντίστοιχα 3, 4, 5, 6, και 7.

Άρθρο 2

Η περιοχή της οποίας το πολεοδομικό σχέδιο εγκρίνεται με το άρθρο 1 του παρόντος υπάγεται στην εισφορά σε γη των παραγράφων 4 και επόμενων του άρθρου 8 του ν. 1337/1983.

Άρθρο 3

Η ισχύς του παρόντος διατάγματος αρχίζει από τη δησιευσή του στην Εφημερίδα της Κυβερνήσεως.

Στον Υπουργό Περιβάλλοντος Χωροταξίας και Δημοσίων Έργων αναθέτουμε τη δημοσίευση και εκτέλεση του παρόντος διατάγματος.

Αθήνα, 18 Δεκεμβρίου 1992

Ο ΠΡΟΕΔΡΟΣ ΤΗΣ ΔΗΜΟΚΡΑΤΙΑΣ

ΚΩΝΣΤΑΝΤΙΝΟΣ Γ. ΚΑΡΑΜΑΝΛΗΣ

Ο ΥΠΟΥΡΓΟΣ

ΠΕΡΙΒΑΛΛΟΝΤΟΣ ΧΩΡΟΤΑΞΙΑΣ

ΚΑΙ ΔΗΜΟΣΙΩΝ ΕΡΓΩΝ

ΑΧΙΛΛΕΑΣ ΚΑΡΑΜΑΝΛΗΣ

ΑΠΟΦΑΣΕΙΣ

Αριθ. 4040 (4)

Τροποποίηση των ορίων οικισμού της Κοινότητας Αριάς Ν. Αργολίδας, όπως αυτά καθορίστηκαν με την αρ. 4324/25.11.86 Απόφαση Νομάρχη Αργολίδας και καθορισμός αρτιότητας των οικοπέδων, εντός του νεοντασσόμενου τμήματος.

Η ΝΟΜΑΡΧΗΣ ΑΡΓΟΛΙΔΑΣ

Έχοντας υπόψη:

1. Το Δ/γμα της 24.4.85 (ΦΕΚ 181Δ/85), Τρόπος καθορισμού ορίων οικισμών της χώρας μέχρι 2000 κατοίκους, κατηγορίες αυτών και καθορισμός όρων και περιορισμών δομήσεως τους.

2. Την αρ. 4324/25.11.86 Απόφαση Νομάρχη Αργολίδας, σύμφωνα με την οποία έγινε η διάκριση – κατάταξη του οικισμού της Κοινότητας Αριάς και ο καθορισμός των ορίων αυτού.

3. Τις αρ. 5/87 και 2339/89 Αποφάσεις Νομάρχη Αργολίδας, σύμφωνα με τις οποίες καθορίστηκε η αρτιότητα των οικοπέδων εντός των ορίων οικισμού της Κοινότητας Αριάς.

4. Την αρ. 62616/2657/18.9.85 (ΦΕΚ 702Β) Κοινή Απόφαση των Υπ. Εσωτερικών, Δημοσίας Τάξεως και Υ.ΠΕ.ΧΩ.ΔΕ, με την οποία μεταβιβάζεται στο Νομάρχη η αρμοδιότητα τροποποιήσεων του εγκεκριμένου σχεδίου και καθορισμού όρων και περιορισμών δόμησης.

5. Τις διατάξεις του Ν.1558/85, Κυβέρνηση και Κυβερνητικά Όργανα, όπως συμπληρώθηκε με το Ν. 2081/92 και ειδικώτερα το άρθρο 29Α αυτού.

6. Την αρ. 6/92 Απόφαση του Κ.Σ. της Κοινότητας Αριάς.

7. Το αρ. πρωτ. 3794/13.10.92 έγγραφο της Δ/νσης Δασών Ν. Αργολίδας, σύμφωνα με το οποίο η νέα έκταση που προτείνεται από την Κοινότητα Αριάς, για την επέκταση των ορίων με στοιχεία 7–6–5–4α'–4α, δεν αποτελεί δασική έκταση ή δάσος και δεν υπάγεται στις προστατευτικές διατάξεις του Ν. 998/79.

8. Την αρ. 73/7/10/10.11.1992 σύμφωνη γνωμοδότηση του Σ.Χ.Ο.Π. του Ν. Αργολίδας, αποφασίζουμε:

Άρθρο 1ο

α) Εγκρίνουμε την τροποποίηση των ορίων του οικισμού της Κοινότητας Αριάς του Νομού Αργολίδας, όπως φαίνεται στο συν/νο Τοπογραφικό Διάγραμμα, σε κλίμακα 1:5000, με στοιχεία 7–6–5–4α'–4α, που θεωρήθηκε από τον Προϊστάμενο του ΤΠ–ΠΕ Ν. Αργολίδας, συνοδεύει την παρούσα Απόφαση και αποτελεί αναπόσπαστο τμήμα αυτής.

β) Καθορίζουμε την αρτιότητα των οικοπέδων που βρίσκονται εντός των ορίων του νεοντασσόμενου τμήματος σε 800 τ.μ.

γ) Κατά παρέκκλιση, εντός των ως άνω ορίων, θεωρούνται άρτια τα οικόπεδα, με όποιο εμβαδόν είχαν κατά την ημέρα δημοσίευσης του από 24.4.85 Π.Δ/τος (ΦΕΚ 181Δ).

Άρθρο 2ο

Η ισχύς της παρούσας αρχίζει από τη δημοσίευσή της στην Εφημερίδα της Κυβερνήσεως.

Από τις διατάξεις αυτής της Απόφασης δεν προκαλείται δαπάνη σε βάρος του Κρατικού Προϋπολογισμού.

Ακροτελευταίο Άρθρο

Η παρούσα να δημοσιευθεί στην Εφημερίδα της Κυβερνήσεως.

Ναύπλιο, 7 Δεκεμβρίου 1992

Η Νομάρχης
ΑΛ. ΒΑΚΑΛΟΓΛΟΥ

ΝΟΜΟΣ ΑΡΓΟΛΙΔΑΣ
Οικισμός Αριάς
Υπόμνημα

— · — · – Όριο Οικισμού
1 2 3 4... Ονομασίες
Προτεινόμενα όρια 1-2-3-4-4α-5α-5-6-7-8-9-Α-Β-Γ-Δ-Ε-Ζ-Η-Θ-Ι-Κ-Λ-Μ-Ν-Ξ-Ο-Π-Ρ-Σ-Τ-Υ-Φ-Χ-Ψ-Ω-17-18-19-20-21-22-23-24-25-26-27-28-29-30-31-32-1.
1. Οικία Ζέρβα Θεοδώρου
2. Κοινοτικό αντλιοστάσιο
3. Οικία Δήμου Σταύρου
4. Ν.Α. γωνία μάνδρας με υλικά οικοδομών
4α. Τμήμα ευθείας που απέχει 150 μ. από το 4.
4α' Τμήμα ευθείας που απέχει 250 μ. από το 4α κ' από Αγία Ελπίδα 60μ.
5. Εκκλησία Αγίας Ελπίδας
6. Οικία Κουτάλη Νικολάου
7. Οικία [illegible]
8. Οικία [illegible]
9. Οικία Αργυρίου Γεωργίου
10. Οικία Θεοδωρόπουλου Βασίλη
11. Οικία Αργυρόπουλου Ανδριανού
12. Οικία Χριστόπουλου Ηλία
13. Πολυκατοικία Αφών Αργ. Αργυρόπουλου
14. Οικία Ζέρβα Χαράλαμπου
15. Ποιμνιοστάσιο Μυτίκη Δημητρίου
16. Οικία Θωμά Γεωργίτσα
17. Οικία Βαρίδα Βασιλείου
18. Οικία Μοίρα Σπυρίδωνα
19. Συμβολή αξόνων δρόμων προς Αγία Κυριακή και νέας εθνικής οδού
20. Οικία Γκόβα Κων/νου του Θεοδώρου
21. Οικία Χατζηγεωργίου Γεώργιου
22. Οικία Πετρή Παναγιώτη
23. Οικία Πετράκη Κων/νου
24. ΝΑ άκρο [illegible] (Μάντρα) [illegible]
25. ΝΔ άκρο [illegible] (Μάντρα) [illegible]
26. Οικία [illegible]
27. Οικία Καρβέλη Νικολάου του Σταύρου
28. Οικία Ρετάλη Δημητρίου του Θεοδώρου
29. Σημείο δρόμου [illegible] οικίας Ρετάλη Δημητρίου του Θεοδώρου
30. Συμβολή αξόνων δρόμων προς Αγία μονή και [illegible]
31. Οικία Γιαννόπουλου Αριστείδη του Μιλτιάδη
32. Ποιμνιοστάσιο Κορδαλή Κυριάκου

18-19. Δρόμος προς Αγία Κυριακή
29-30 Δρόμος προς Αγία Μονή

ΣΥΜΒΟΥΛΙΟ ΠΕ ΧΩ.ΔΕ. Ν. ΑΡΓΟΛΙΔΑΣ
Σύμφωνη με το πρακτικό 10-11-92

Τα σημεία Α, Β, Γ, Δ, Ε, Ζ, Η, Θ, Ι, Κ, Λ, Μ, Ν, Ξ, Ο, Π, Ρ, Σ, Τ, Υ, Φ, Χ, Ψ, Ω αντιστοιχούν στα 1, 2, 3, 4, 5, 7, 10, 11, 12, 13, 14, 15, 16, 17, 18, 19, 20, 21, 22, 23, 24, 25, 26α, 26β, του τοπογραφικού που απεικονίζει τα περιμετρικά όρια του Α.Β.Κ. 478 δημοσίου κτήματος σε κλίμακα 1:500 & ημερομηνία 23.7.85.

ΥΠΟΜΝΗΜΑ Β. (αρτιότητος)
α: οικία Αυγουστόπουλου Δημητρίου
β: οικία Χρόνη Γεωργίου
γ: οικία Αντωνόπουλου Αναστασίου
δ: σημείο άξονα οδού (Σόλωνος) [illegible]
ε: Ν.Α. γωνία περίφραξης ιδιοκτησίας [illegible] επί κοινοτικής οδού
ζ-ε: άξονας κοινοτικής οδού
ζ: οικία Παντελάκη [illegible]

Ο Προϊστάμενος ΤΠ-ΠΕ

Τομέας ΙΙ · Τμήματα με στοιχεία

4 - 4α - 4α' - 5 - 6 - 7 - 4

ΑΡΤΙΟΤΗΤΑ ΟΙΚΟΠΕΔΟΥ: 800 μ²

Τομέας ΙΙΙ τμήματα με στοιχεία:

20-21-22-23-24-25-26-27-28-29-30-31-32-ε-ζ-20β-20α-20

και δ-γ-β-α-9-10-11-12-13-14-15-16-17-18-19-δ

ΑΡΤΙΟΤΗΤΑ ΟΙΚΟΠΕΔΟΥ: 600 μ²

Τομέας ΙV τμήμα με στοιχεία

1-2-3-4-5-6-19-20-20α-20β-ζ-ε-32-1

ΑΡΤΙΟΤΗΤΑ ΟΙΚΟΠΕΔΟΥ 400 μ²

Το παρόν συνοδεύει την Απόφαση Νομάρχη Αργολίδας Καθορισμού Αρτιοτήτων οικισμού "Αρίας".

Αριθ. 8.075 (5)

Τροποποίηση της 7826/ΕΠΑ 1121/31.7.86 απόφασης Νομάρχη Ευβοίας για τον καθορισμό ορίων και όρων και περιορισμών δόμησης και κατηγοριοποίησης του οικισμού α) ΤΑΞΙΑΡΧΕΣ της Κοινότητας Ταξιαρχών του Ν. Εύβοιας».

Ο ΝΟΜΑΡΧΗΣ ΕΥΒΟΙΑΣ

Έχοντας υπόψη:

1. Τις διατάξεις του από 24.4.85 Π.Δ. (ΦΕΚ 181 Δ'/3.5.85) «Περί τρόπου καθορισμού ορίων Οικισμών της Χώρας, κατηγορίες αυτών και καθορισμός όρων και περιορισμών δόμησης», όπως τροποποιήθηκε και συμπληρώθηκε με το από 14.2.87 Π.Δ. (ΦΕΚ 133Δ'/23.2.87) και με το από 25.4.89 Π.Δ. (ΦΕΚ 293Δ'/16.5.89).

2. Τις προτάσεις των ιδιωτών μελετητών μηχανικών στους οποίους ανατέθηκε σχετική μελέτη στα πλαίσια του προγράμματος των ανοικτών Πόλεων, που αφορούν στον προσδιορισμό των ορίων των υπόψη Οικισμών.

3. Τα δελτία αρχιτεκτονικής αναγνώρισης των Οικισμών που συμπληρώθηκαν από τους προαναφερομένους μελετητές κατά τις υποδείξεις των σχετικών προδιαγραφών του ΥΧΟΠ.

4. Τα πληθυσμιακά στοιχεία της τελευταίας απογραφής του Κράτους της ΕΣΥΕ.

5. Την 7826/ΕΠΑ 1121/31.7.86 απόφαση Νομάρχη Ευβοίας.

6. Την 14/26.5.92 απόφαση Κοινοτικού Συμβουλίου Ταξιαρχών.

7. Την 5209/17.7.92 εισήγηση Τ.Π. και Π.Ε. προς το ΣΧΟΠ Ν. Ευβοίας.

8. Την 2η γνωμοδότηση του 26ου/92 Πρακτικού του ΣΧΟΠ Ν. Ευβοίας.

9. Το άρθρο 27 του Ν. 2081/92 (ΦΕΚ 154Α'/10.9.92) που ρυθμίζει τον έλεγχο των δαπανών που προκαλούν οι κανονιστικές διοικητικές πράξεις, αποφασίζουμε:

Τροποποιούμε μερικώς την 7826/ΕΠΑ 1121/31.7.86 απόφαση Νομάρχη Ευβοίας όπως παρακάτω:

Στη σελ. 2 η περίπτωση (1) της παρ. ΙΙ αντικαθίσταται ως εξής:

«α) ΤΑΞΙΑΡΧΕΣ: (1, 2, 3, 4, 5, 6, 7, 8, 9, 10, 11, 12, 13, 14, 15, 16, 1.

Και επειδή είναι στάσιμος με απόφαση Νομάρχη οικισμός, την οριοθέτησή του στην ακτίνα των οκτακοσίων (800) μέτρων από το κέντρο του Οικισμού, όπως αυτά φαίνονται στο συνοδευτικό της παρούσης σχεδιάγραμμα σε κλίμακα 1:5.000 που έχει θεωρηθεί από τον Προϊστάμενο Τ.Π. και Π.Ε. και που αποτελεί αναπόσπαστο μέρος της απόφασης αυτής.

Η παρούσα απόφαση να δημοσιευθεί στην Εφημερίδα της Κυβέρνησης και να ισχύει από τη δημοσίευση.


Το διάγραμμα που συνοδεύει την απόφαση (χάρτης Π-1.1. σε κλ. 1:5.000) θα βρίσκεται αναρτημένο για δεκαπέντε (15) ημέρες στα Γραφεία του Τ.Π. και Π.Ε. – Ν. Ευβοίας (Τομέας ΕΠΑ) αμέσως μετά τη δημοσίευση της παρούσης στο ΦΕΚ.


Από τις διατάξεις αυτής της απόφασης δεν προκαλείται δαπάνη σε βάρος του Κρατικού Προϋπολογισμού.

Η απόφαση αυτή να δημοσιευθεί στην Εφημερίδα της Κυβερνήσεως.

Χαλκίδα, 16 Σεπτεμβρίου 1992

Ο Νομάρχης
ΛΑΖΑΡΟΣ ΚΥΡΙΖΟΓΛΟΥ

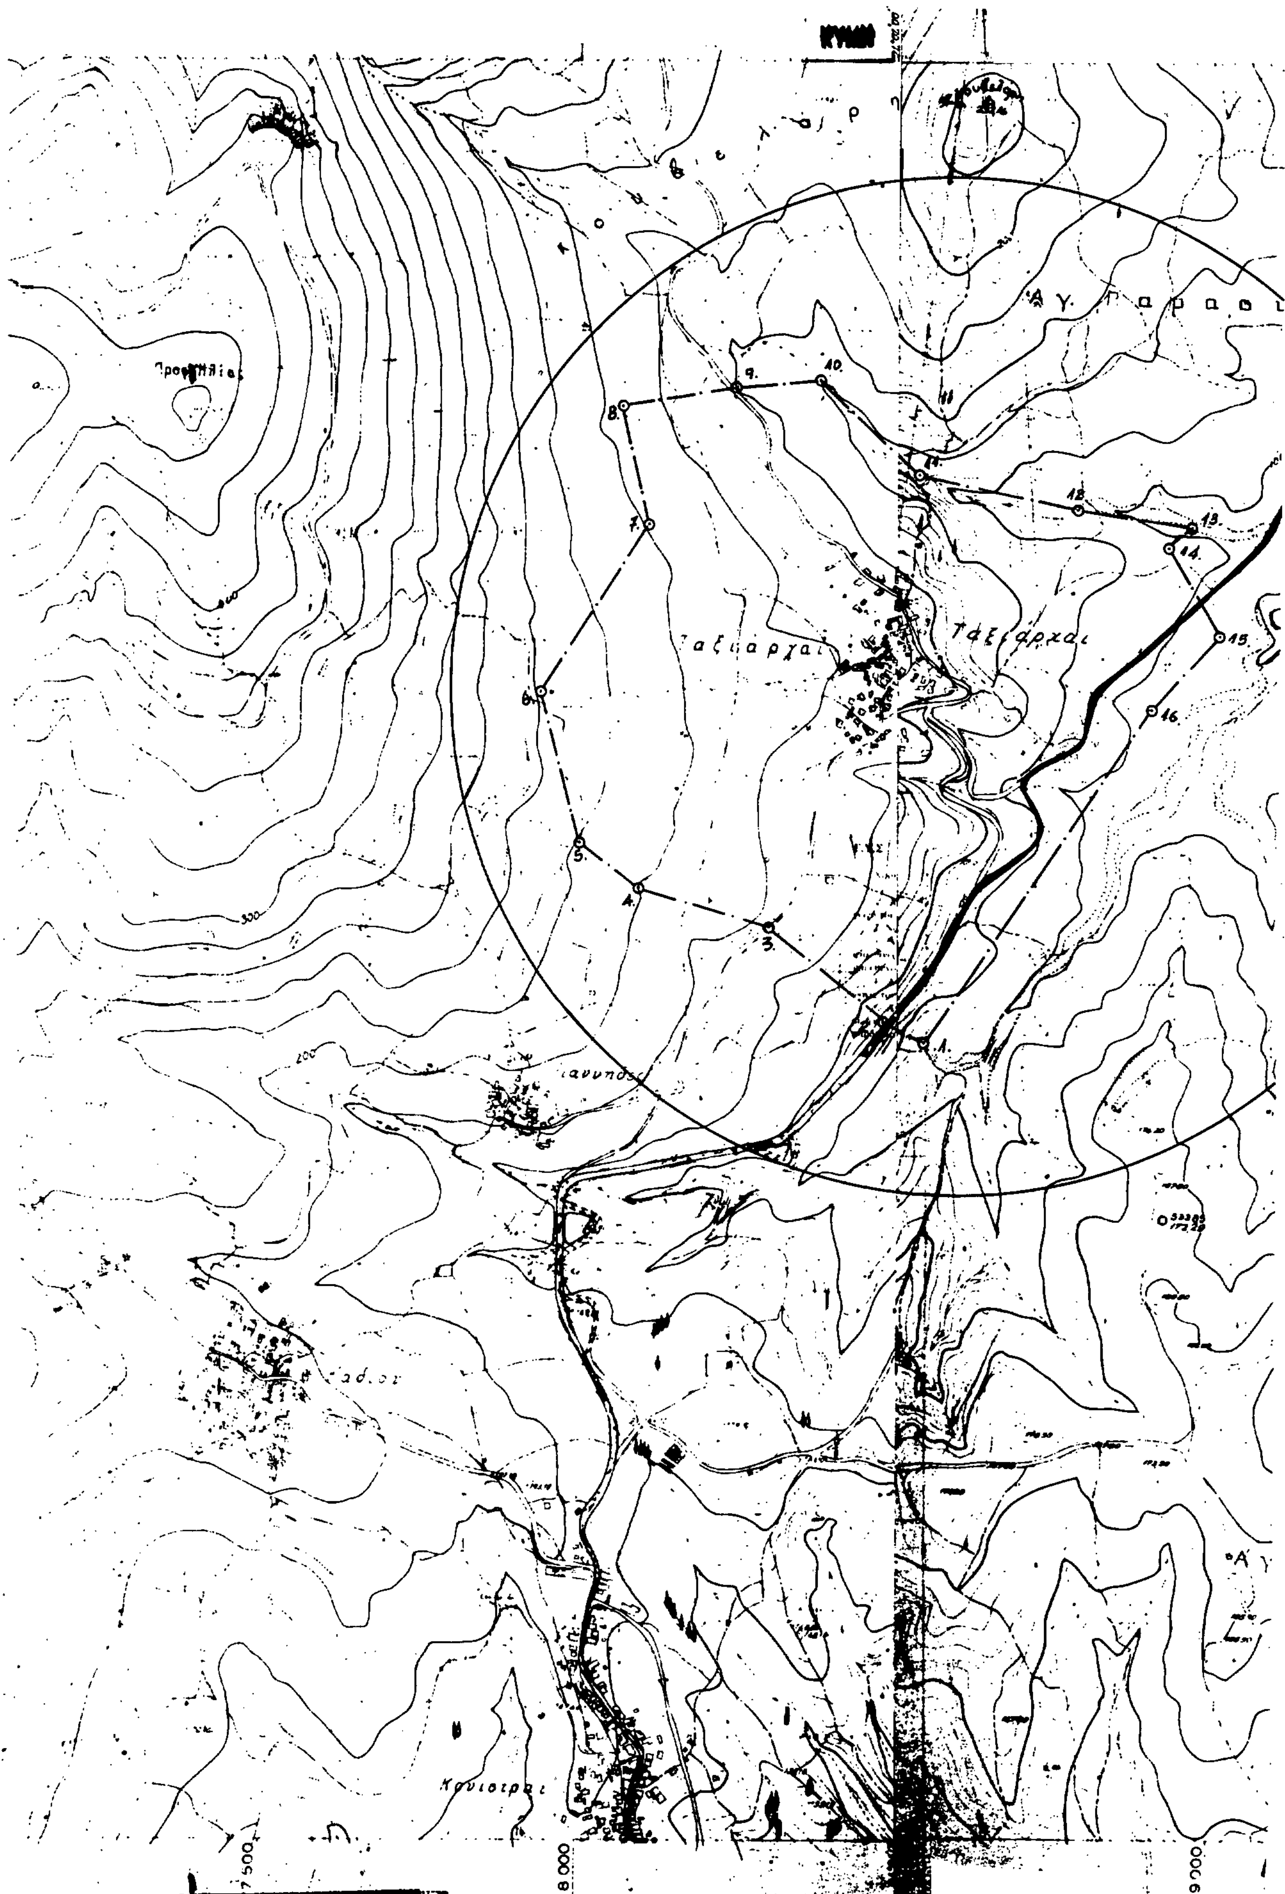
Ταξιάρχαι
Ταξιάρχαι
Άγ. Παρασκ
Καινιστραι
7 500
8 000
9 000
300
200

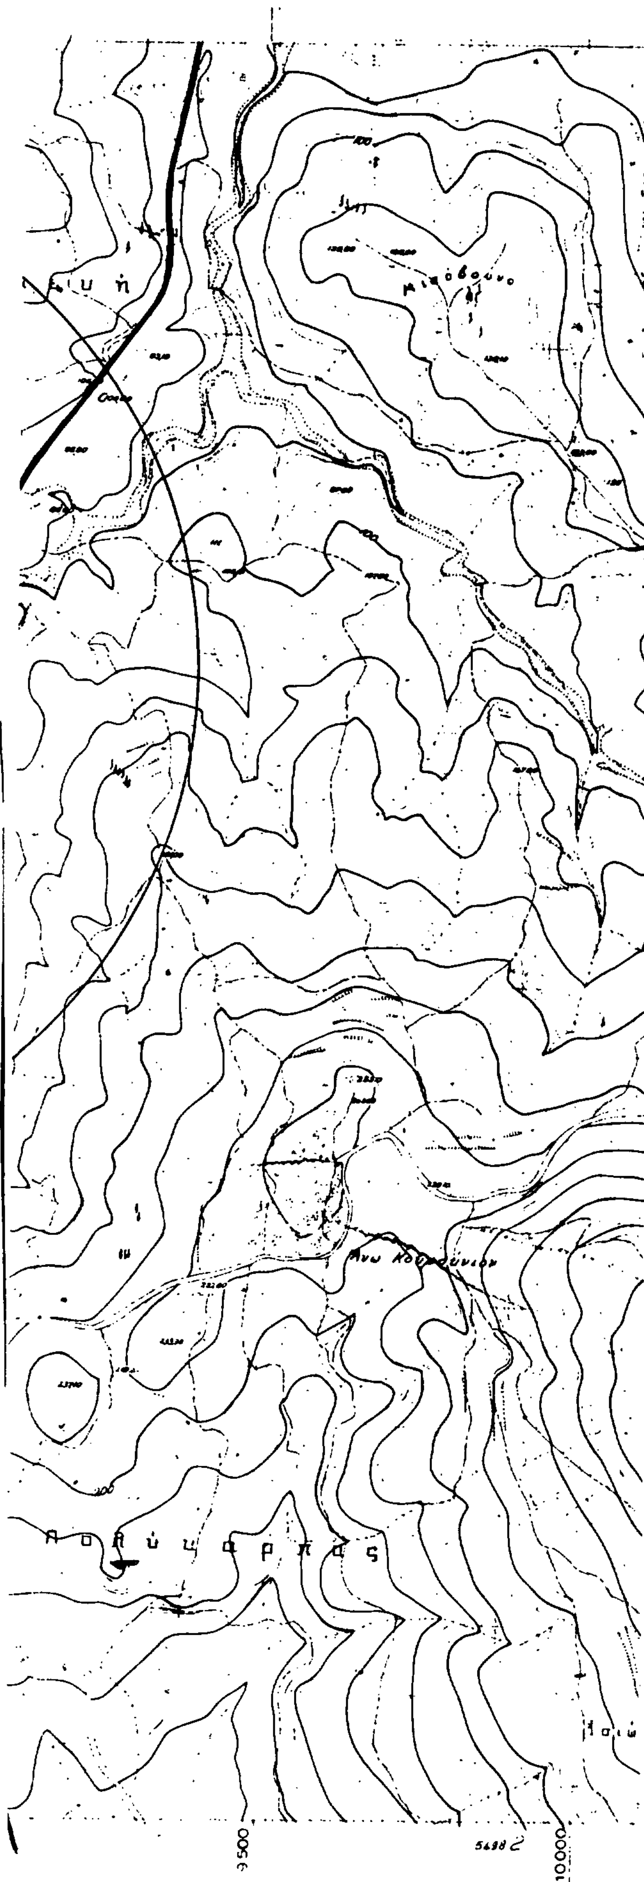

ΝΟΜΟΣ ΕΥΒΟΙΑΣ
Οικισμος: "ΤΑΞΙΑΡΧΕΣ"

ΥΠΟΜΝΗΜΑ

Οριο ΟΤΑ
Οριο οικισμου
123. Ονομασιες

ΟΡΙΟ ΟΙΚΙΣΜΟΥ "ΤΑΞΙΑΡΧΕΣ"

1. Ιδιοκτησία Χρήστου Παπαναστασίου.
2. Γεφυράκι.
3. Ν.Δ. γωνία ιδιοκτησίας Γεωργίου Κουλουρίδη.
4. Ν.Α. γωνία ιδιοκτησίας Μιλτιάδη Τσιμπούκη.
5. Ιδιοκτησία Μιλτιάδη Τσιμπούκη.
6. Δυτική γωνία ιδιοκτησίας Αγγελόπουλου.
7. Είναι επί της ευθείας (5-6) και σε απόσταση 250μ. από το σημείο (6).
8. Ν.Α. γωνία οικοπέδου ιδιοκτησίας Ιωάννη Λάμπρου.
9. Γεφυράκι στη θέση Λυγαριά.
10. Β.Δ. γωνία ιδιοκτησίας Δημ. Βαρλάμου.
11. Ιδιοκτησία Ιωάννη Ρούσσου.
12. Β.Δ. γωνία ιδιοκτησίας Ευαγγ. Σαρρή.
13. Β.Δ. γωνία ιδιοκτησίας Δημ. Ρούσσου.
14. Ιδιοκτησία Δημ. Ρούσσου.
15. Β.Α. γωνία ιδιοκτησίας Νικ. Βασιλείου του Γεωργίου.
16. Β.Α. γωνία ιδιοκτησίας Αθαν. Πελόγλου.

ΣΗΜΕΙΩΣΗ:

Εκτός του οριοθετημένου ορίου του οικισμού "ΤΑΞΙΑΡΧΕΣ" και μέσα στο όριο του κύκλου με ακτίνα 800 μέτρων από το κέντρο του οικισμού που είναι η εκκλησία "Άγιος Γεώργιος", θα χορηγούνται οικοδομικές άδειες μετά από γνωμοδότηση του Δασαρχείου της περιοχής για κάθε περίπτωση ξεχωριστά, σαν στάσιμος οικισμός σύμφωνα με το Π.Δ. 24-4/3-5-85 (ΦΕΚ 181Δ') άρθρο 4 παράγραφος 1β όπως τροποποιήθηκε με το 14-2-87 Π.Δ. (Φ.Ε.Κ. 133Δ'/23-2-87) σε εφαρμογή των διατάξεων του Π. Δ/τος 6-12-82 (Φ.Ε.Κ. 588Δ') για τους οικισμούς που έχουν καθοριστεί στάσιμοι με απόφαση Νομάρχη.

ΝΟΜΑΡΧΙΑ ΕΥΒΟΙΑΣ
ΤΜΗΜΑ ΠΟΛΕΟΔΟΜΙΑΣ & ΠΟΛΕΟΔ. ΕΦΑΡΜΟΓΩΝ
Συνοδεύει την απόφαση κ. Νομάρχη για
την τροποποίηση της 7626/ΕΠΑ1121/31-7-86 απόφασης Νομάρχη Ευβοίας για τα όρια του οικισμού "ΤΑΞΙΑΡΧΕΣ"
Αριθμός αποφάσεως: 8075
Ημερομηνία: 16-9-92
Ο ΠΡΟΙΣΤΑΜΕΝΟΣ



Βαχνιώτης
Πολ. Μηχ. με Α' βαθμό

ΟΡΙΟΘΕΤΗΣΗ ΟΙΚΙΣΜΟΥ

Αριθμος σχεδιου	Π-11	ΚΛ 1:5000
Συνταξη: Μ. ΑΣΗΜΙΔΗΣ	Ελεγχος	Ημερ

Υπουργειο Χωροταξιας Οικισμου και Περιβαλλοντος
ΔΙΕΥΘΥΝΣΗ ΧΩΡΟΤΑΞΙΑΣ